


Проектний план. Червоні лінії М 1 : 2000

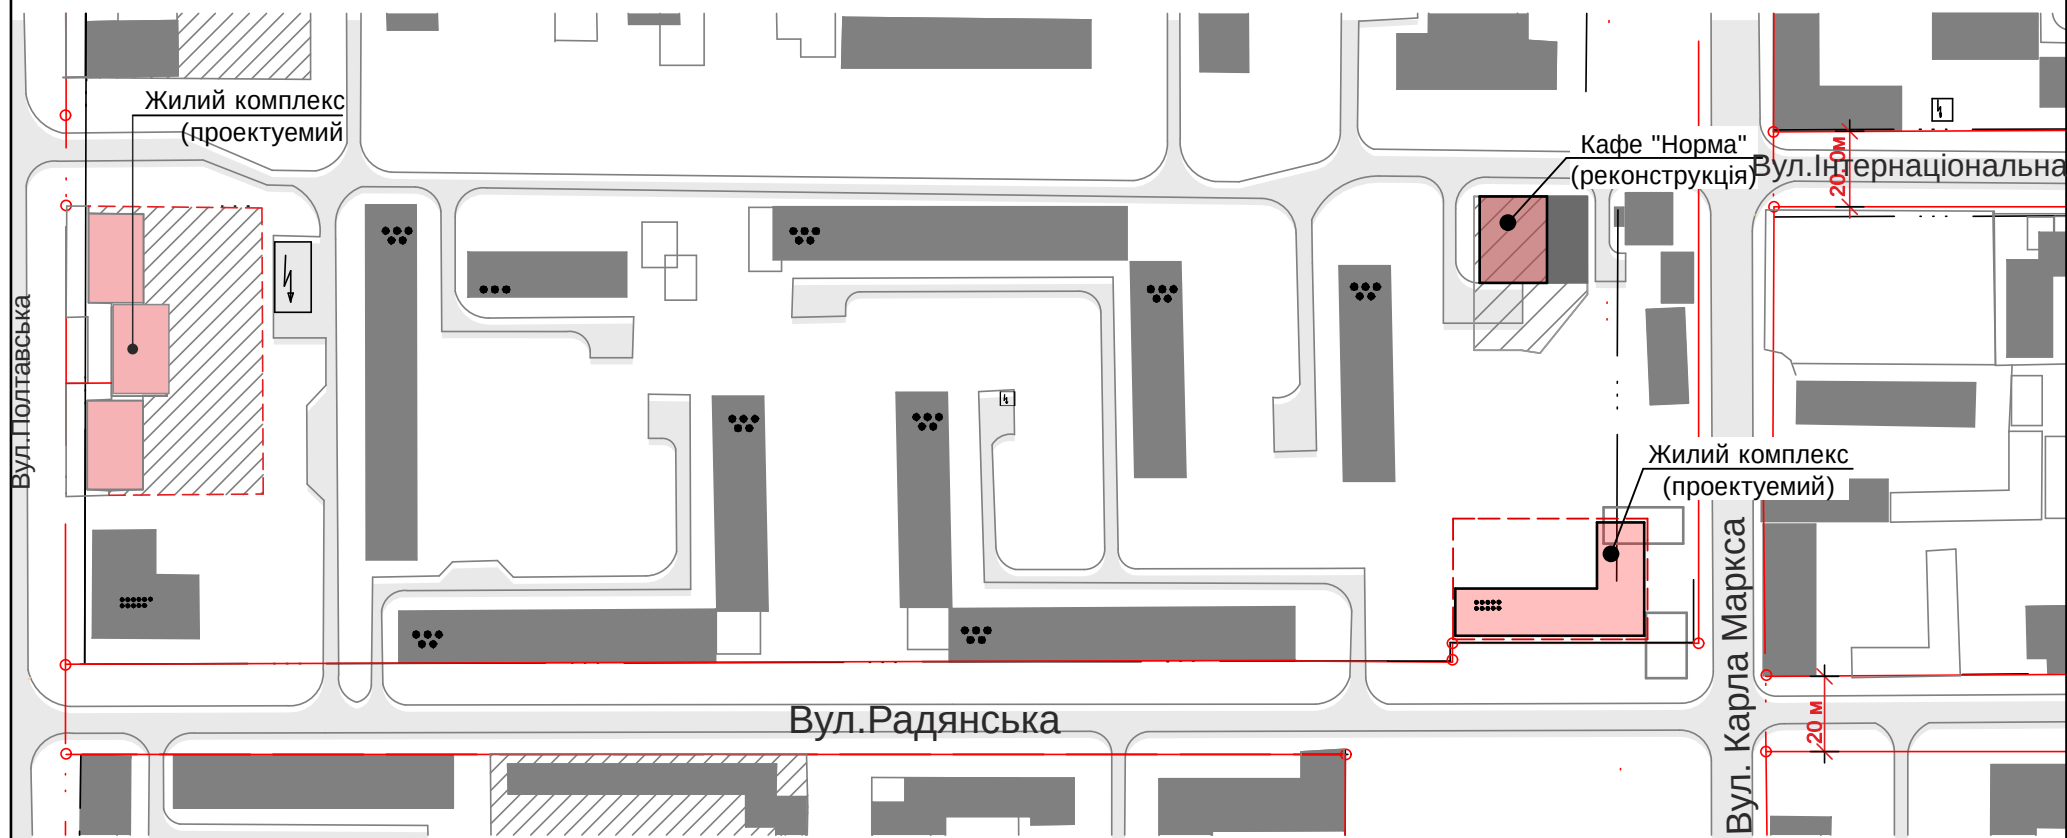

- · — · — · Червоні лінії
- · — · — · Лінії регулювання забудови