

План существующего использования территории . Опорный план . М 1:2000


Условные обозначения :

- территория общественной застройки
- территория предприятий транспорта
- территория промышленных предприятий
- территория коммунально - складских предприятий
- территория сельбищной застройки
- 2 - жилые здания
- не жилые здания
- 24 - номер экспликация

Экспликация существующих зданий и сооружений :

- 24 - администаривное здание
- 83 - предприятие общественного питания
- 124 - Павлоградское специализированное управление№417
- 140 - автотранспортное предприятие
- 150 - ООО РБУ -125
- 204 - гаражи и стоянки
- 208 - коммунальное предприятие ОАО "Днепропетровскгаз "
- 214 - пожарное депо
- 230 - склады , базы

Экспликация проектируемых зданий и сооружений
① - автозаправочный комплекс

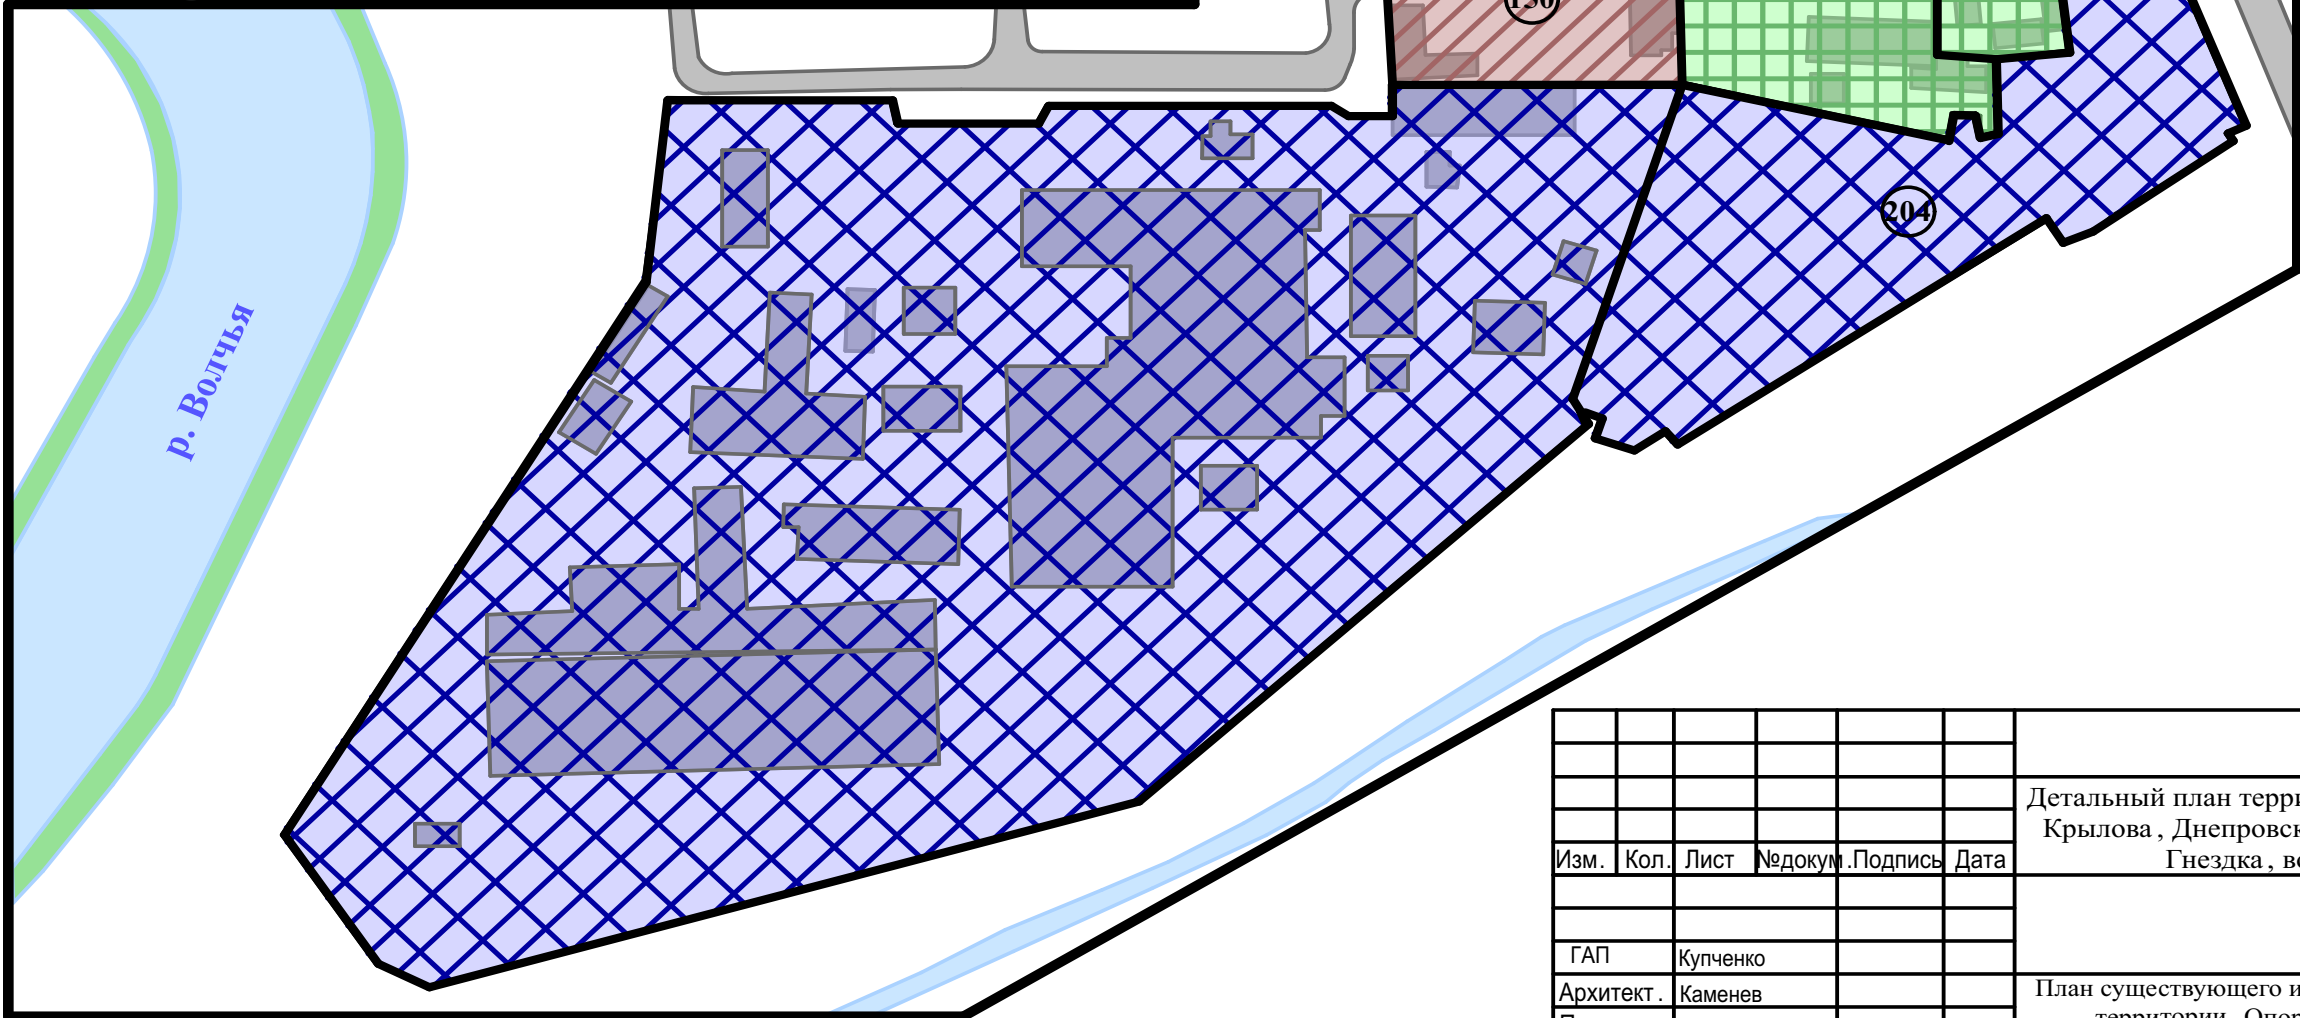

						11/13-ДПТ			
						Детальный план территории квартала , ограниченного улицами : Крылова , Днепровская , Свердлова , водоохранной зоной реки Гнездка , водоохранной зоной реки Волчья			
Изм.	Кол.	Лист	Недокум.	Подпись	Дата		Стад.	Лист	Листов
							П	2	
ГАП		Купченко				План существующего использования территории . Опорный план . М 1:5000	ООО “ПРО-ЕЛМОН”		
Архитект .		Каменев							
Проверил		Ерошек							