


Проектный план . Красные линии . М 1:2000

Условные обозначения :

-  - зеленые насаждения специального пользования
-  - зеленые насаждения общего пользования
-  - территория общественной застройки
-  - территория предприятий транспорта
-  - территория промышленных предприятий
-  - красные линии улиц
-  - территория под застройку
-  - территория коммунально - складских предприятий
-  - территория сельбищной застройки
-  - жилые здания
-  - не жилые здания
-  - номер экспликация

Экспликация существующих зданий и сооружений :

- 24 - администаривное здание
- 83 - предприятие общественного питания
- 124 - Павлоградское специализированное управление №417
- 140 - автотранспортное предприятие
- 150 - ООО РБУ -125
- 204 - гаражи и стоянки
- 208 - коммунальное предприятие ОАО "Днепропетровскгаз "
- 214 - пожарное депо
- 230 - склады, базы

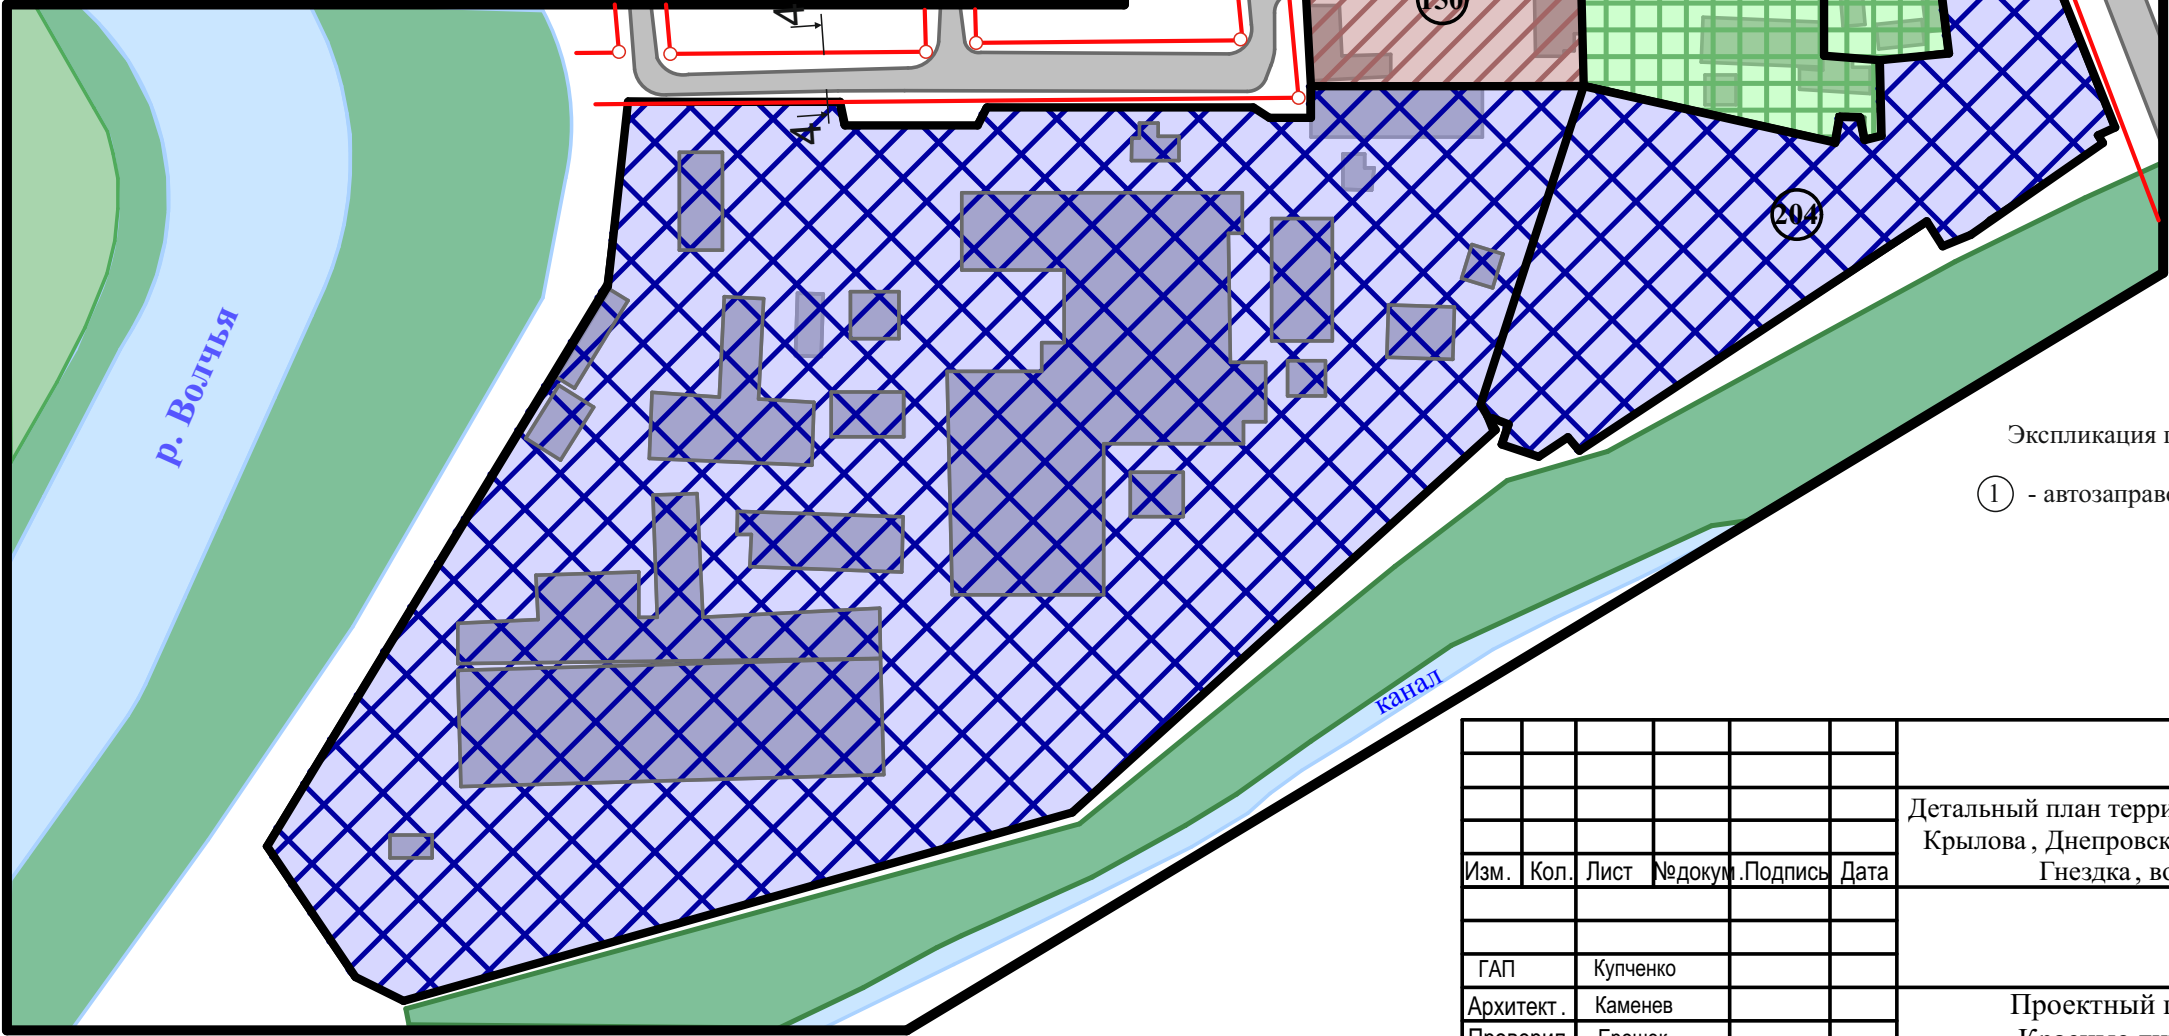

Экспликация проектируемых зданий и сооружений:

- ① - автозаправочный комплекс

						11/13-ДПТ					
						Детальный план территории квартала , ограниченного улицами : Крылова , Днепровская , Свердлова , водоохранной зоной реки Гнездка , водоохранной зоной реки Волчья					
Изм.	Кол.	Лист	№докум.	Подпись	Дата		Стад.	Лист	Листов		
							П	3			
ГАП		Купченко					Проектный план . Красные линии . М 1:5000				
Архитект.		Каменев				ООО “ПРО-ЕЛМОН”					
Проверил		Ерошек									