

Житлові зони

- Ж-1 Зона садибної забудови
- Ж-1п Зона перспективної садибної забудови
- Ж-2 Зона блокованої малоповерхової забудови
- Ж-3 Зона змішаної від 2-х до 4-х поверхів житлової забудови та громадської забудови
- Ж-4 Зона змішаної багатоповерхової житлової забудови та громадської забудови
- Ж-4п Зона перспективної змішаної багатоповерхової житлової забудови та громадської забудови

Комунально-складські зони

- КС-3 Зона розміщення об'єктів 3 класу санітарної класифікації
- КС-4 Зона розміщення об'єктів 4 класу санітарної класифікації
- КС-5 Зона розміщення об'єктів 5 класу санітарної класифікації

Виробничі зони

- В-3 Зона підприємств III класу шкідливості
- В-4 Зона підприємств IV класу шкідливості
- В-5 Зона підприємств V класу шкідливості
- В.п. Зона підприємств на перспективу

УМОВНІ ПОЗНАЧЕННЯ

- Існуюча межа міста Павлоград (згідно рішення генерального плану)
- Проектна межа міста Павлоград (згідно рішення генерального плану)
- Проектна межа міста Павлоград (згідно моделі розвитку міста)
- Межа охоронних зон
- Межа історичного ареалу
- Санітарно-захисна зона
- Прибережно-захисна смуга


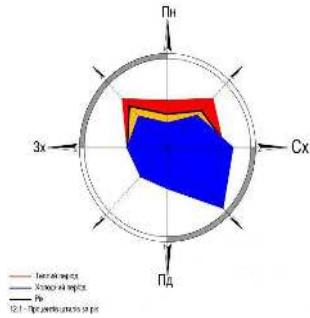


Схема планувальних обмежень.
М 1:2000

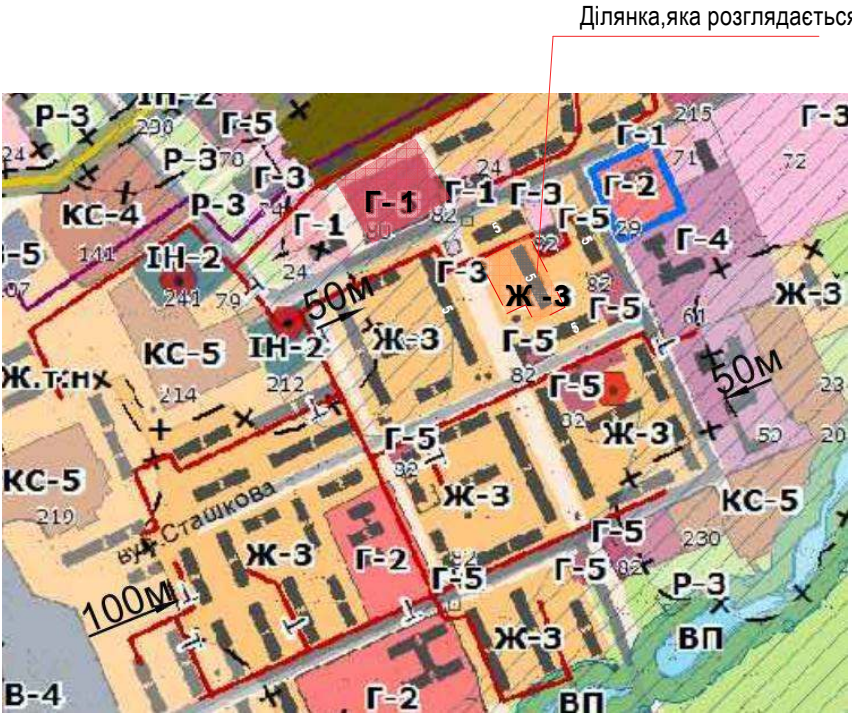

ЗОНИ
Громадські зони

- Г-1 Ділова зона
- Г-2 Навчальна зона
- Г-3 Культурна та спортивна зона
- Г-4 Лікувальна зона
- Г-5 Торгівельна зона

Спеціальні зони

- С-3 Зона режимних об'єктів зв'язку
- С-4 Зона військових об'єктів
- С-6 Зона зелених насаджень в санітарно-захисних зонах

Експлікація проектуємих будинків і споруд

- 1 - Магазины
- 2 - Торговельний центр

				05/12-05-2015 - ДПТ			
ГАП	КУПЧЕНКО			Детальный план территорииквартала ограниченного бульваром 80-ти летия			
Архитектор	КАМЕНЕВ			Днепропетровщины, улицей Заводская, улицей Игоря Плосконоса и улицей Сташкова			
					Стадия	Лист	Листов
					П	4	
Проверил	ЕРОШЕК			Схема планировочных ограничений. М 1:2000		нпп "ХЕЛГ"	