


План существующего
использования территории.
Опорный план. М 1:2000

Условные обозначения:

- территория общественной застройки
- территория предприятий транспорта
- территория промышленных предприятий
- территория коммунально-складских предприятий
- территория сельбищной застройки
- 2

- жилые здания
- не жилые здания
- 24

- номер экспликация

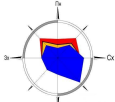

Экспликация существующих зданий и сооружений:

- 24 - административное здание
- 78 - торговый центр "КАПИ"
- 139 - ЖД вокзал
- 71 - спортивный комплекс
- 116 - деревообрабатывающий цех
- 122 - СТО
- 173 - АЗС
- 150 - ООО "АЛЬТЕРА"
- 198 - Автотранспортное предприятие
- 212 - предприятие управления водоканализационного хозяйства
- 204 - Коммунально-складское предприятие
- 1 ООО "АЛЬТЕРА" строительно-монтажный участок


Экспликация проектируемых зданий и сооружений

- 2 - Участок производства смесей дорожного покрытия
с монтажом асфальтосмесительной установки ДС 1853

- Вул.Проектна N4

- проектное предложение устройства магистральной
улицы согласно генерального плана города
- Вул.Проектна N1

- проектное предложение устройства улицы(проезда)
до ул.Ватутина
- территория под малоэтажную сельбную застройку

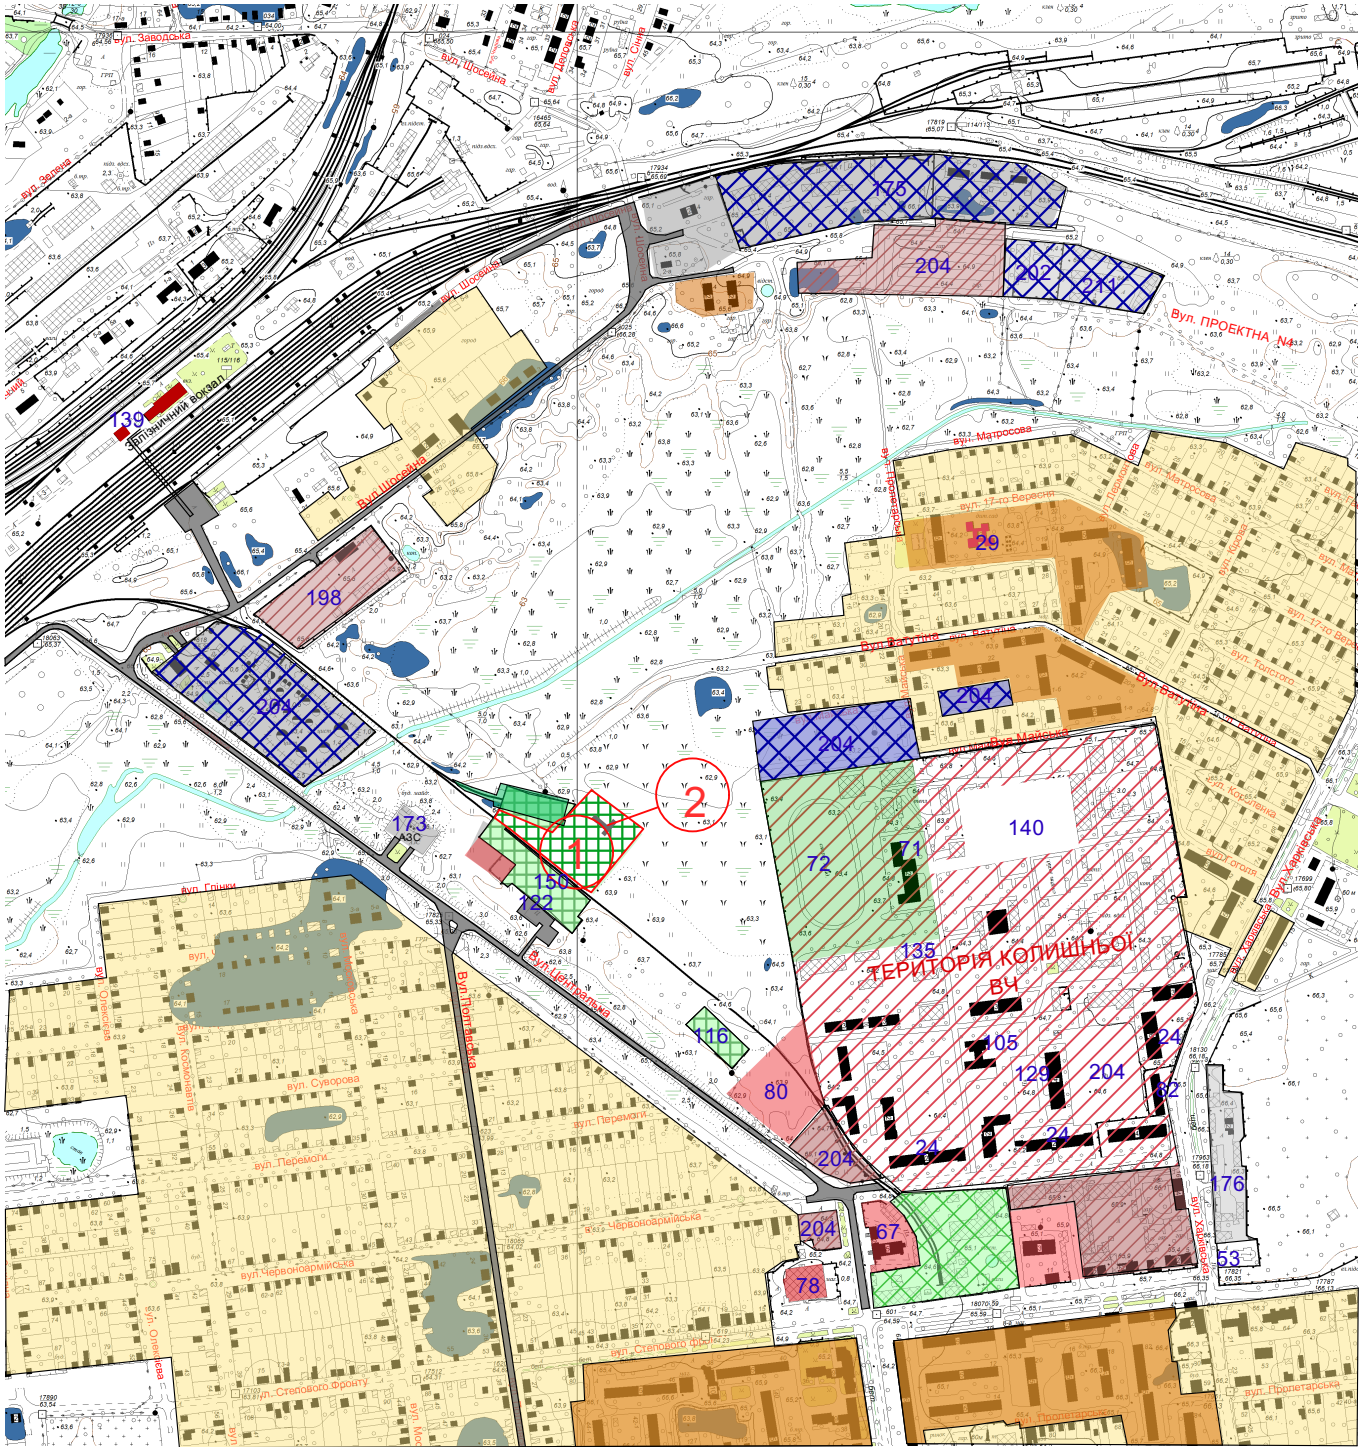

				3-2016 - ДПТ		
ГАП КУПЧЕНКО Архитектор КАМЕНЕВ				Детальный план территории квартала ограниченного улицами Центральная, Шоссейная, Перекопская, Майская и территорией бывшей воинской части		
				Стадия	Лист	Листов
				П	2	
Проверил ЕРОШЕК				План существующего использования территории. Опорный план. М 1:2000		
				кп "ПП АПБ"		