


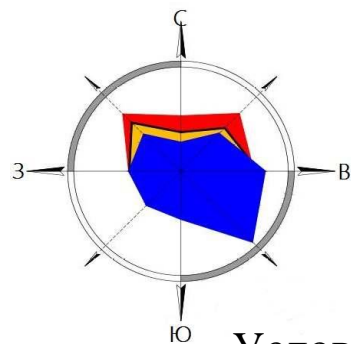

Проектный план. Красные линии. М 1:5000

Условные обозначения:

- зеленые насаждения специального пользования
- зеленые насаждения общего пользования
- территория общественной застройки
- территория предприятий транспорта
- территория промышленных предприятий
- красные линии улиц
- территория под застройку
- территория коммунально-складских предприятий
- территория сельбищной застройки
- жилые здания
- не жилые здания
- номер экспликация
- ООО "АЛЬТЕРА" строительно-монтажный участок

Экспликация проектируемых зданий и сооружений

- Участок производства смесей дорожного покрытия с монтажом асфальтосмесительной установки ДС 1853


Вул.Проектна N4 - проектное предложение устройства магистральной улицы согласно генерального плана города

Вул.Проектна N1 - проектное предложение устройства улицы(проезда) до ул.Ватутина

- территория под малоэтажную сельбную застройку

Условные обозначения:

красная линия

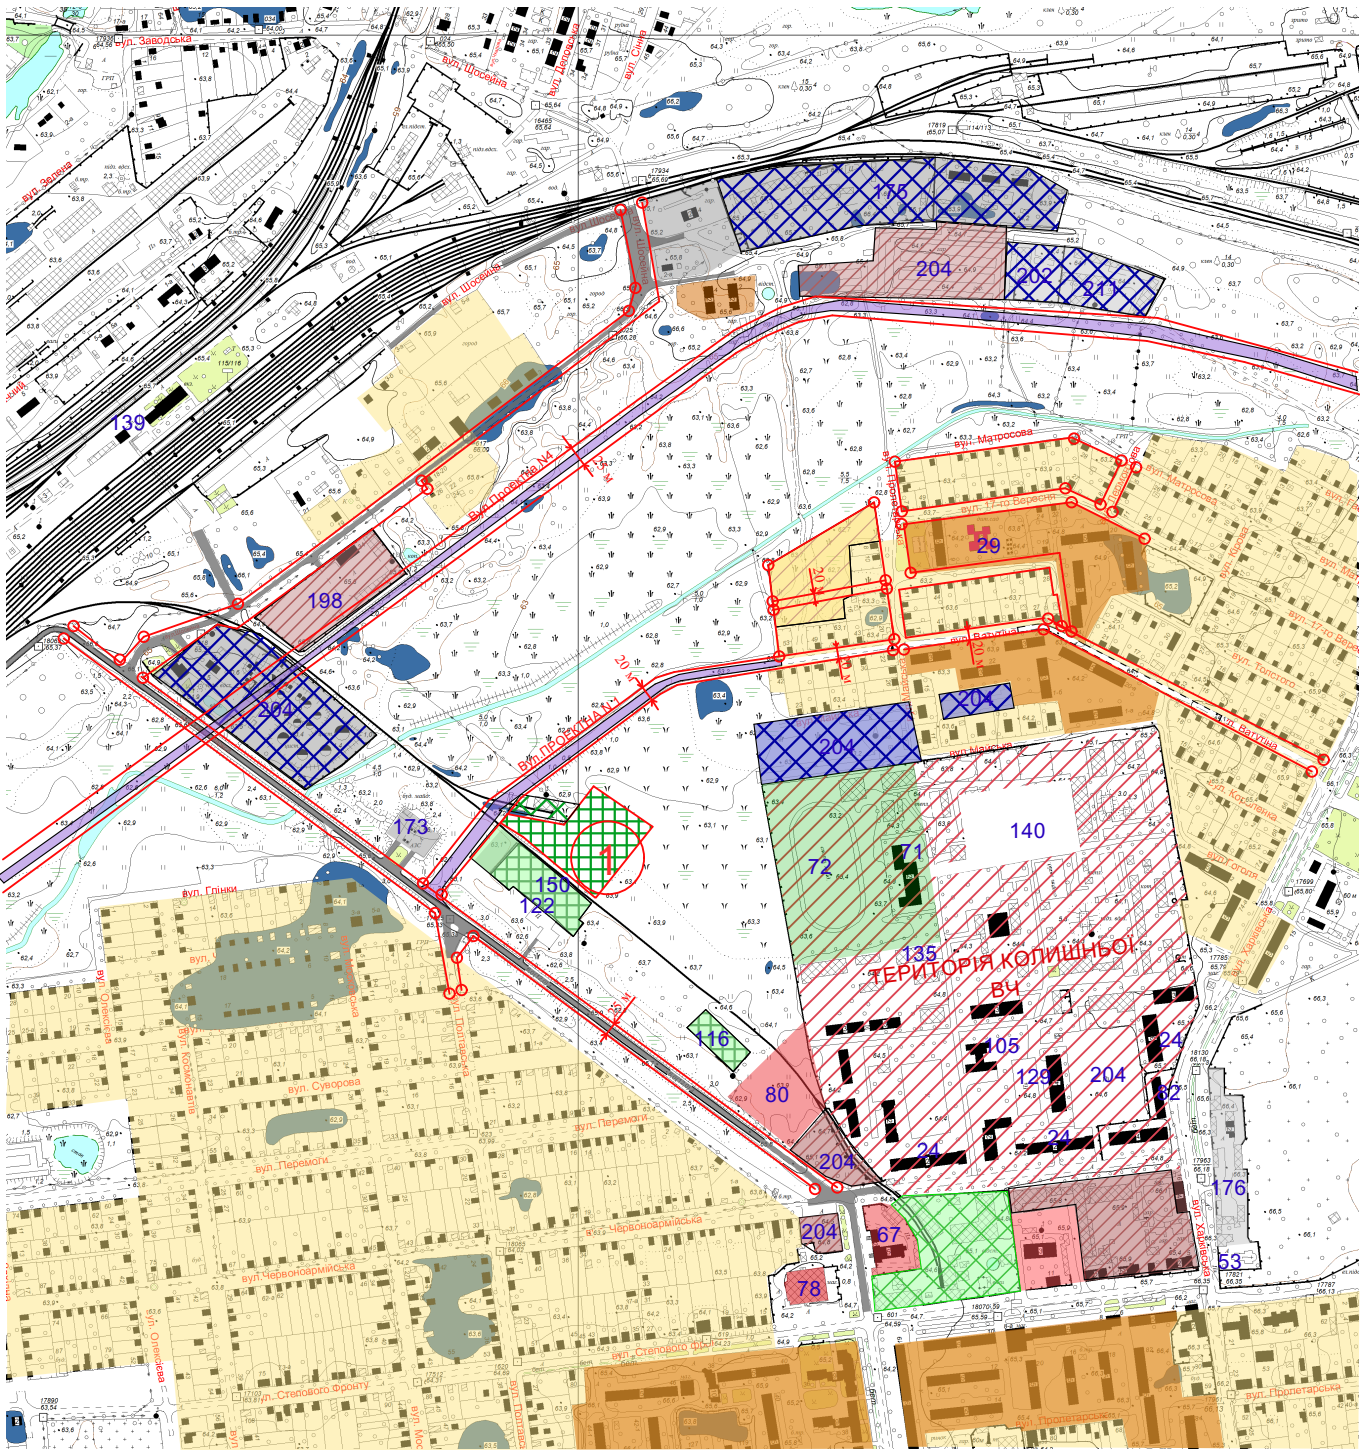

				3-2015 - ДПТ		
ГАП КУПЧЕНКО Архитектор КАМЕНЕВ				Детальный план территории квартала ограниченного улицами Центральная, Шоссейная, Перекопская, Майская и территорией бывшей воинской части		
				Стадия	Лист	Листов
				П	3	
Проверил ЕРОШЕК				Проектный план Красные линии. М 1:5000		КП "ПП АПБ"