

|              |                |  |  |
|--------------|----------------|--|--|
| СОГЛАСОВАНО: |                |  |  |
|              |                |  |  |
|              |                |  |  |
|              |                |  |  |
|              | Взамен инв. N  |  |  |
|              | Подпись и дата |  |  |
|              | Инв. N подл.   |  |  |



- не жилые здания

24

- номер экспликация

1

-ООО "АЛЬТЕРА" строительно-монтажный участок

### Экспликация проектируемых зданий и сооружений

2

- Участок производства смесей дорожного покрытия с монтажом асфальтосмесительной установки ДС 1853

- проектное предложение устройства магистральной улицы согласно генерального плана города

Вул.Проектна N4

- проектное предложение устройства улицы( проезда) до ул.Ватутина


Вул.Проектна N1



- территория под малоэтажную сельбную застройку


### Условные обозначения:

 красная линия

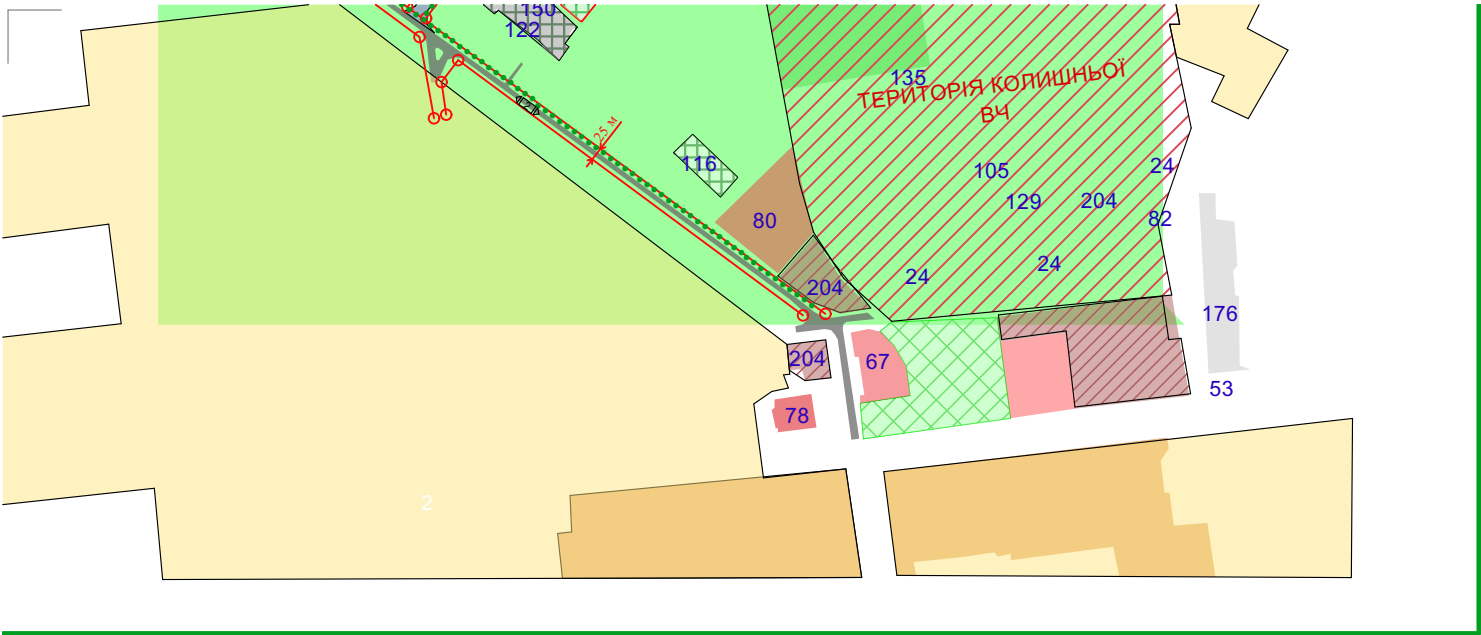


|            |          |  |  |   |             |      |
|------------|----------|--|--|---|-------------|------|
|            |          |  |  | 3-2015 - ДПТ   |             |      |
| ГАП        | КУПЧЕНКО |  |  | Детальный план территории квартала ограниченного улицами Центральная, Шоссейная, Перекопская, Майская и территорией бывшей воинской части |             |      |
| Архитектор | КАМЕНЕВ  |  |  |   |             |      |
|            |          |  |  |   | Стадия      | Лист |
|            |          |  |  |   | П           | 5    |
| Проверил   | ЕРОШЕК   |  |  | Схема организации движения транспорта и пешеходов. М 1:5000                                                                               | кп "ПП АПБ" |      |
|            |          |  |  |   |             |      |

# Схема организации движения т ДЕТАЛЬНОГО ПЛАНА ограниченного бульваром 80-ти Заводская, улицей Игоря П.

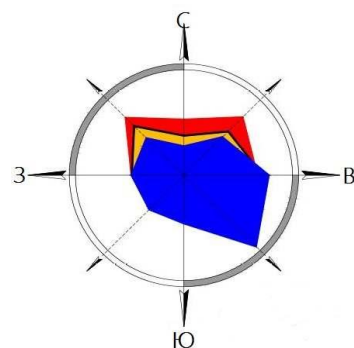


## Условные обозначения:

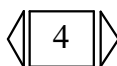

- направление движения и кол-во полос движения




- магистральная улица

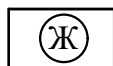

- жилые улицы



- движение пешеходов

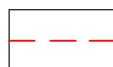

- территория под застройку



- жилые здания

транспорта и пешеходов. М 1:5000

ТЕРРИТОРИИ КВАРТАЛА

летия Днепропетровщины, улицей

Лосконоса и улицей Сташкова

