


Организация рельефа. М 1:1000

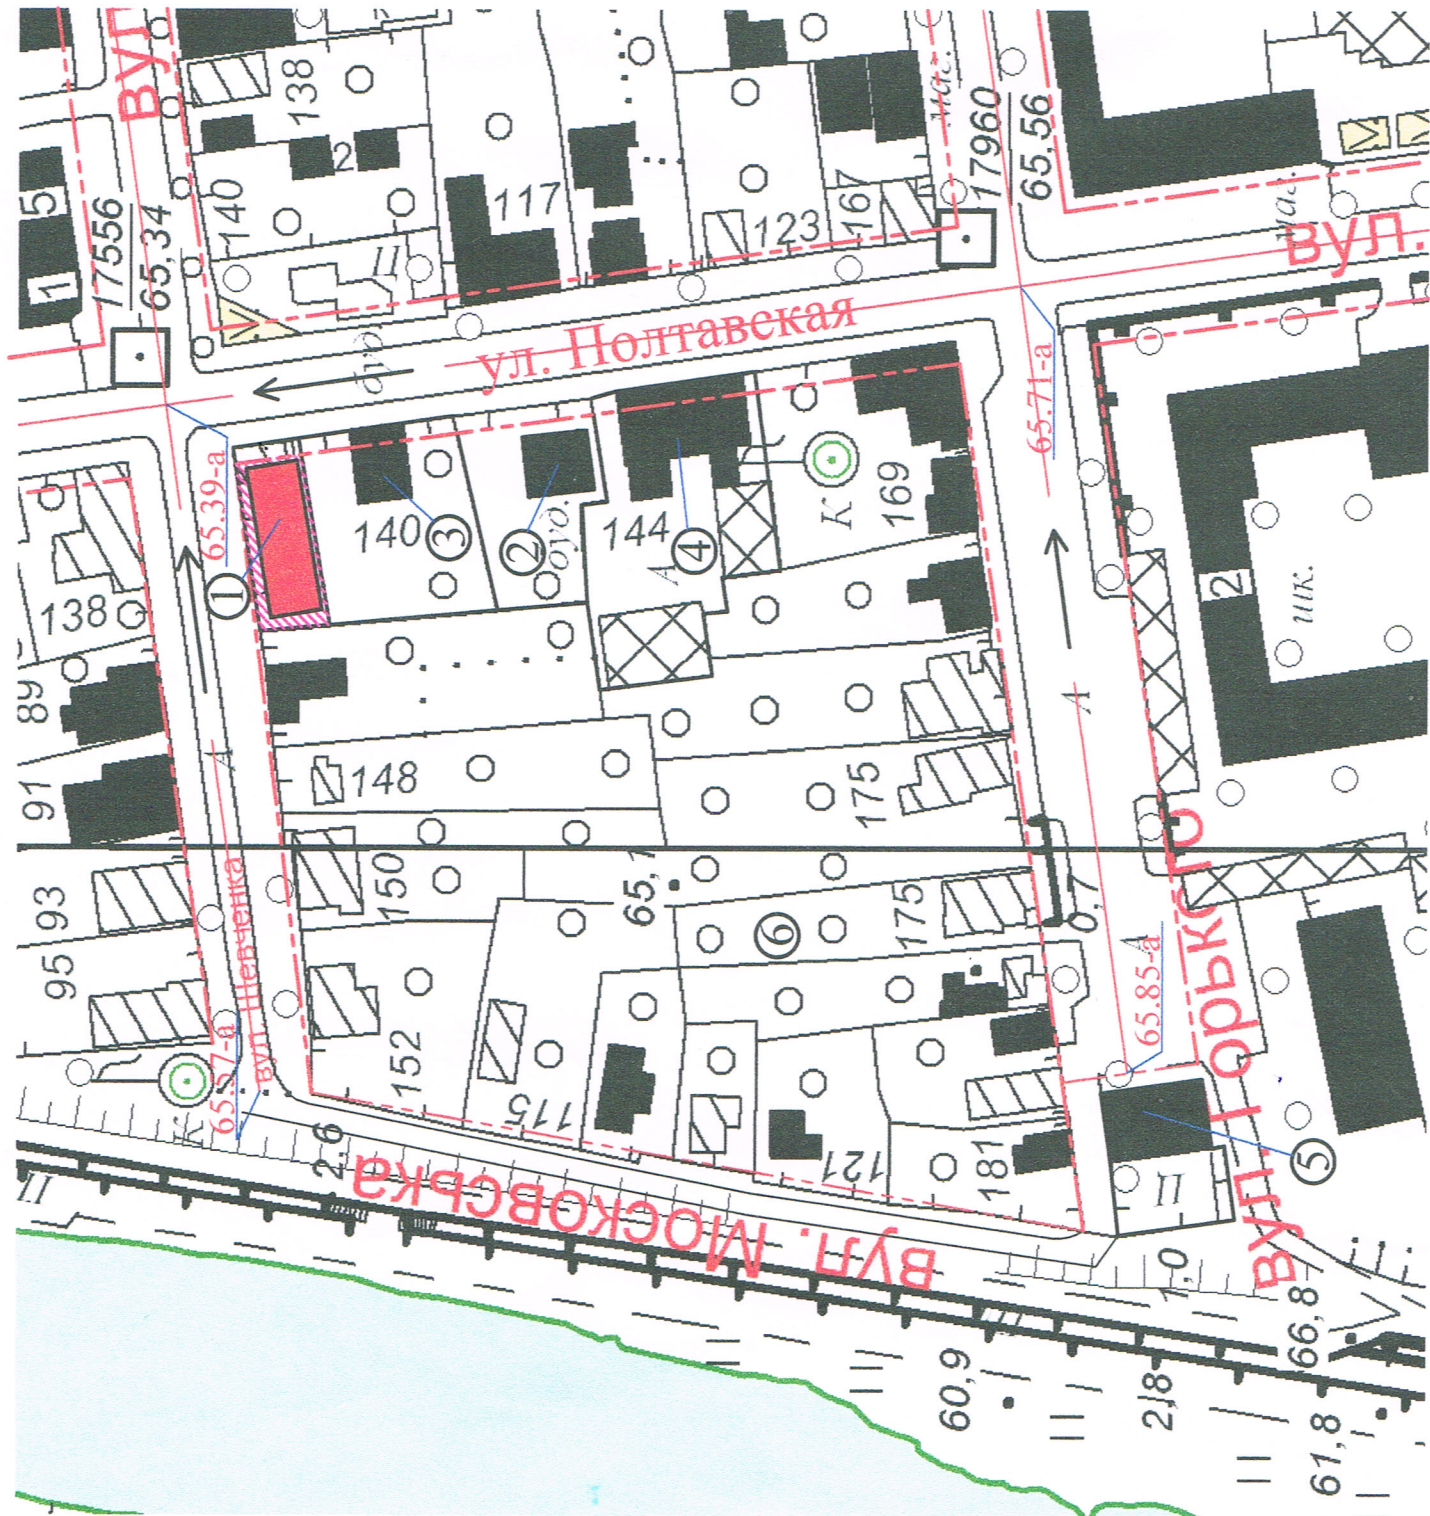

ЭКСПЛИКАЦИЯ ПРОЕКТИРУЕМЫХ ЗДАНИЙ И СООРУЖЕНИЙ

№ по п/п	Наименование зданий и сооружений	Примечания
1	Объект торговли	
2	Индивидуальный жилой дом	

ЭКСПЛИКАЦИЯ СУЩЕСТВУЮЩИХ ЗДАНИЙ И СООРУЖЕНИЙ

№ по п/п	Наименование зданий и сооружений	Примечания
3	Парикмахерская	
4	Техикола	
5	Магазин "Охотник и рыболов"	
6	Индивидуальная застройка	

УСЛОВНЫЕ ОБОЗНАЧЕНИЯ

— "красная линия" улиц жилого квартала



- земельный участок под размещение объекта торговли

65.71-a - высотная отметка асфальта

02/16- КДПТ

ГАП	Купченко	Корректировка проекта детальной планировки территории квартала, ограниченного улицами:	Стация	Лист	2	3	ЛТД "ПП АПС"
Архитект.	Каменев	Полтавская, Захавы Бориса, Горького, Шевченко					
Директор	Свешникова						
Проверил	Ерошик						