


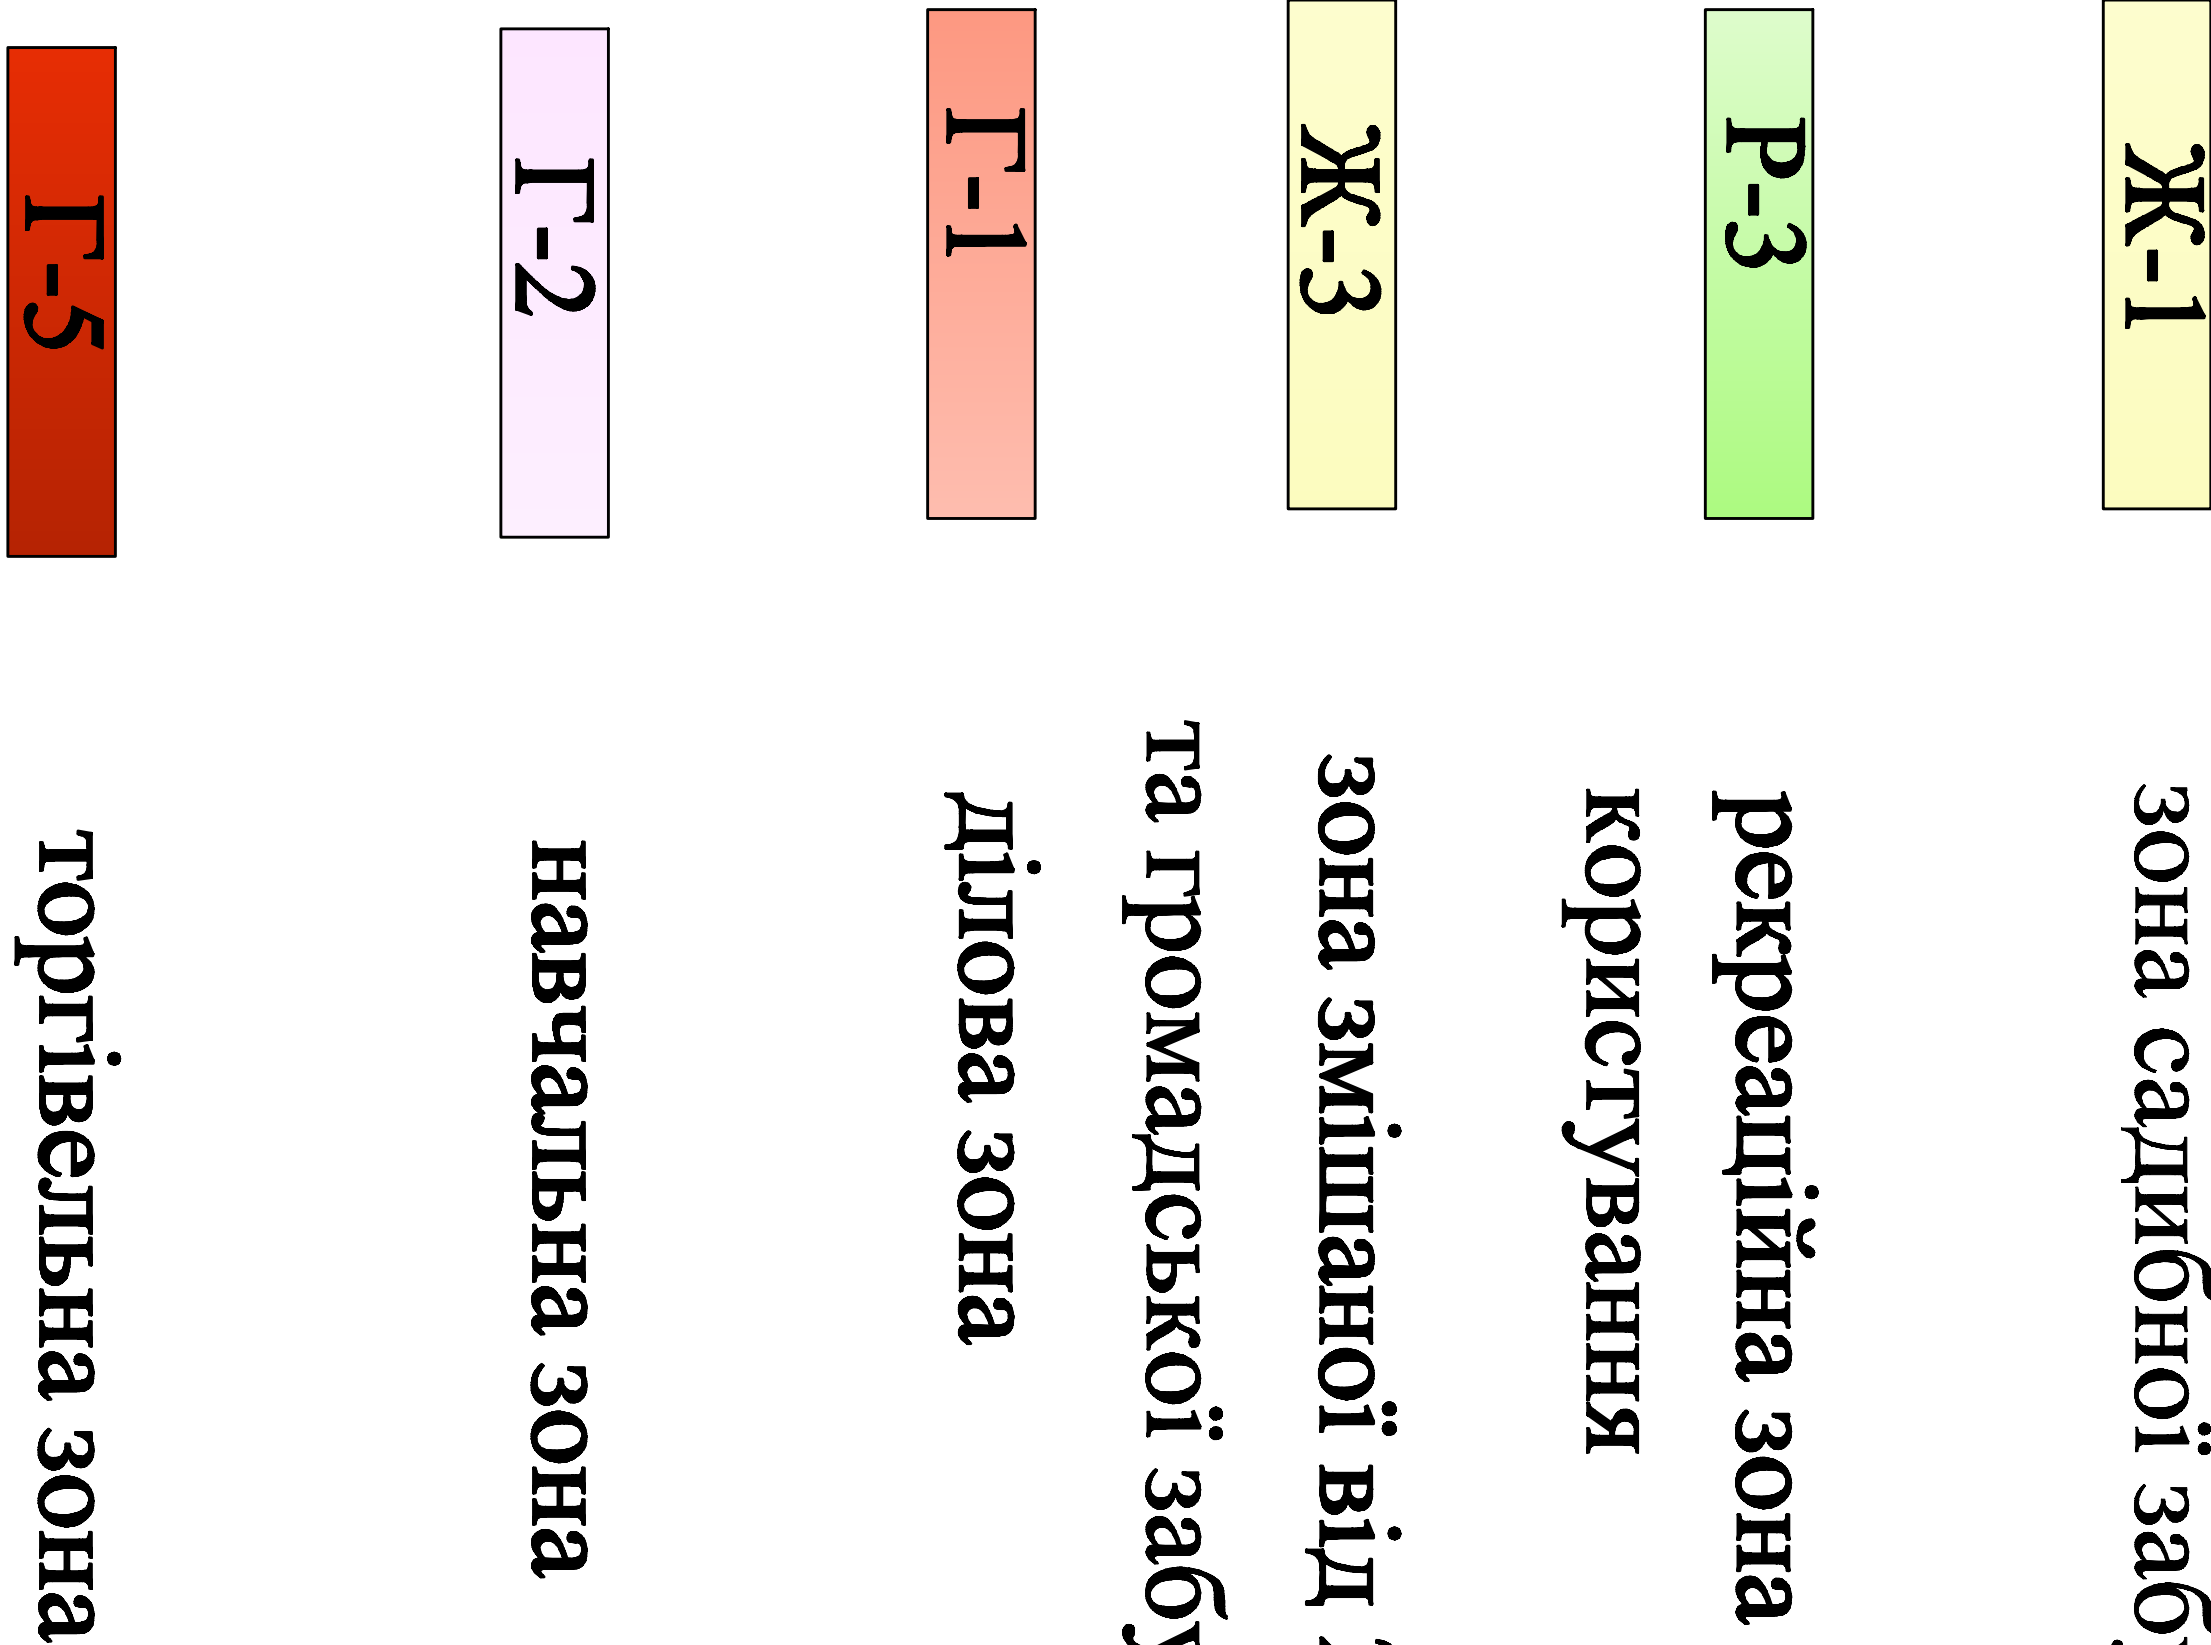

УМОВНІ ПОЗНАЧЕННЯ

"червона лінія" вулиць житлового кварталу

- земельна ділянка під розміщення об'єкта



02/17- ЦДП			
Проект детального планування території кварталу, обмеженого вулицями: Центральна, Мирю, Світличної Ганни, Харківська.			
	Сталія	Аркуш	Арку
	ПП	1	3
Схема зонування території кварталу М1:2000		КП "ПП АПБ"	