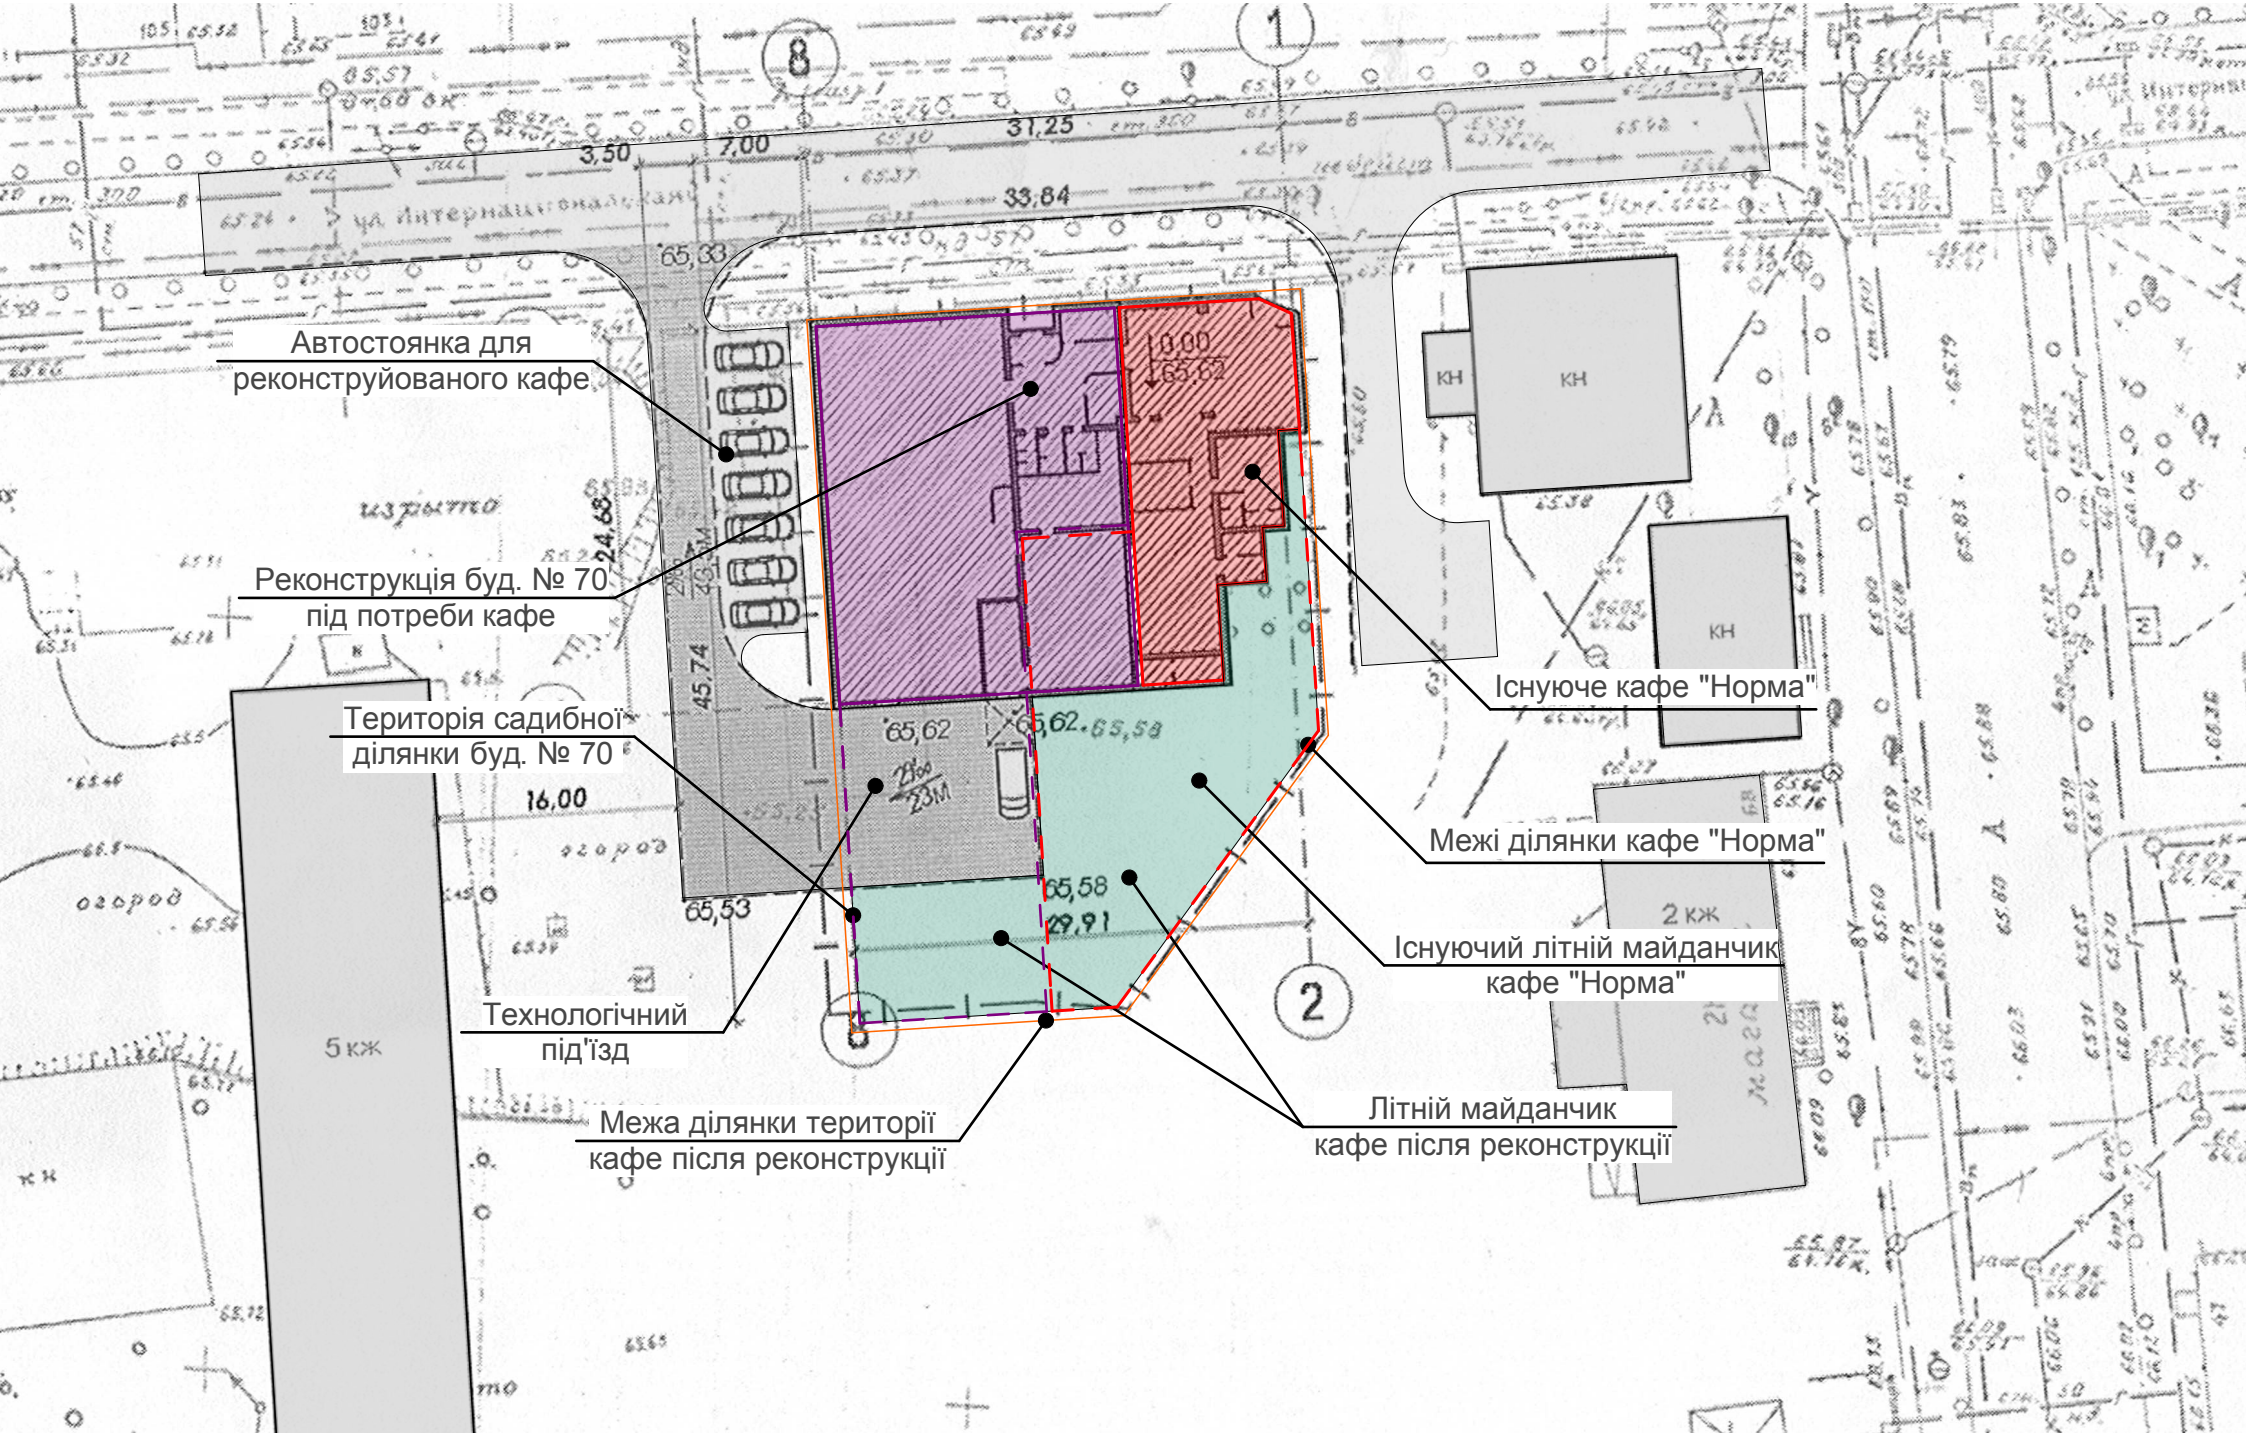Схема реорганізації ділянок кафе "Норма" та житлового буд. № 70 та реконструкції існуючих на них будівель.