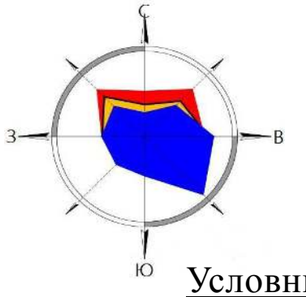

Проектный план. Красные линии. М 1:5000

Условные обозначения:

- зеленые насаждения специального пользования
- зеленые насаждения общего пользования
- территория общественной застройки
- территория предприятий транспорта
- территория промышленных предприятий
- красные линии улиц
- территория под застройку
- территория коммунально-складских предприятий
- территория сельбищной застройки
- 2 - жилые здания
- не жилые здания
- (24) - номер экспликация
- (1) - 5-ти этажный жилой дом (ул.Сташкова.3)

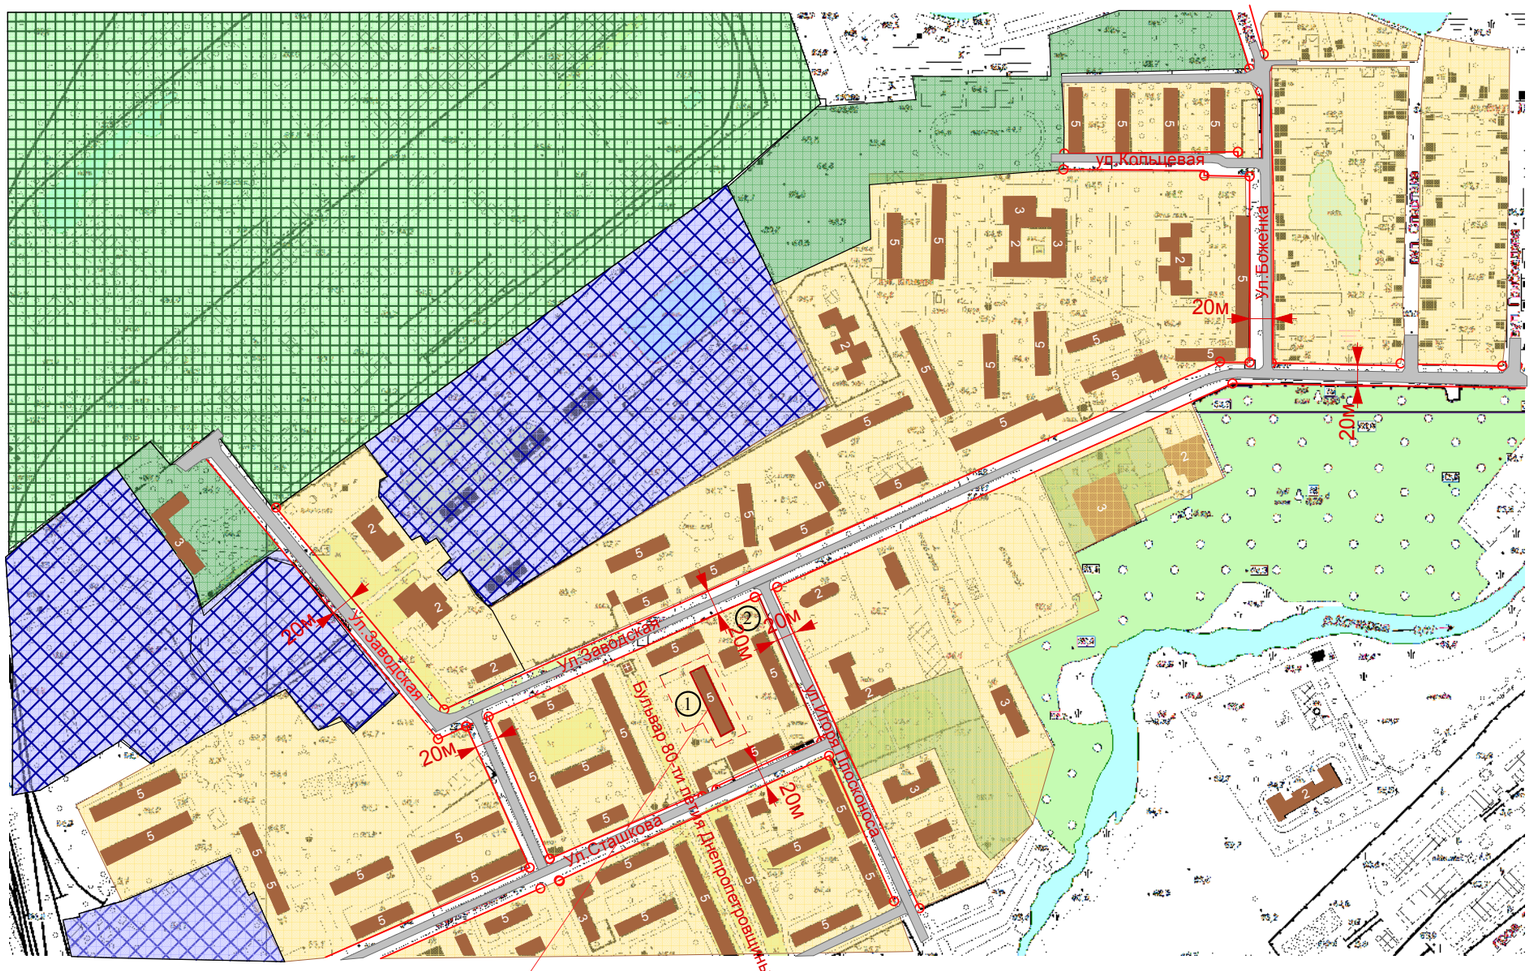

5-ти этажный жилой дом
(ул.Сташкова.3)

Экспликация проектируемых зданий и сооружений

(2) - Магазин

				05/12-05-2015 - ДПТ		
ГАП	КУПЧЕНКО			Детальный план территорииквартала ограниченного бульваром 80-ти летия Днепропетровщины, улицей Заводская, улицей Игоря Плосконоса и улицей Сташкова		
Архитектор	КАМЕНЕВ					
					Стадия	Лист	Листов
					П	3	
Проверил	ЕРОШЕК			Проектный план Красные линии. М 1:5000	НПП "ХЕЛГ"	

СОГЛАСОВАНО:

Взамен инв. N

Подпись и дата

Инв. N подл.