План "красных" линий территории квартала, ограниченного улицами: Центральная, Горького, Харьковская, Короткая, Успенская, Кузнечная, Репина.

Масштаб 1:2000

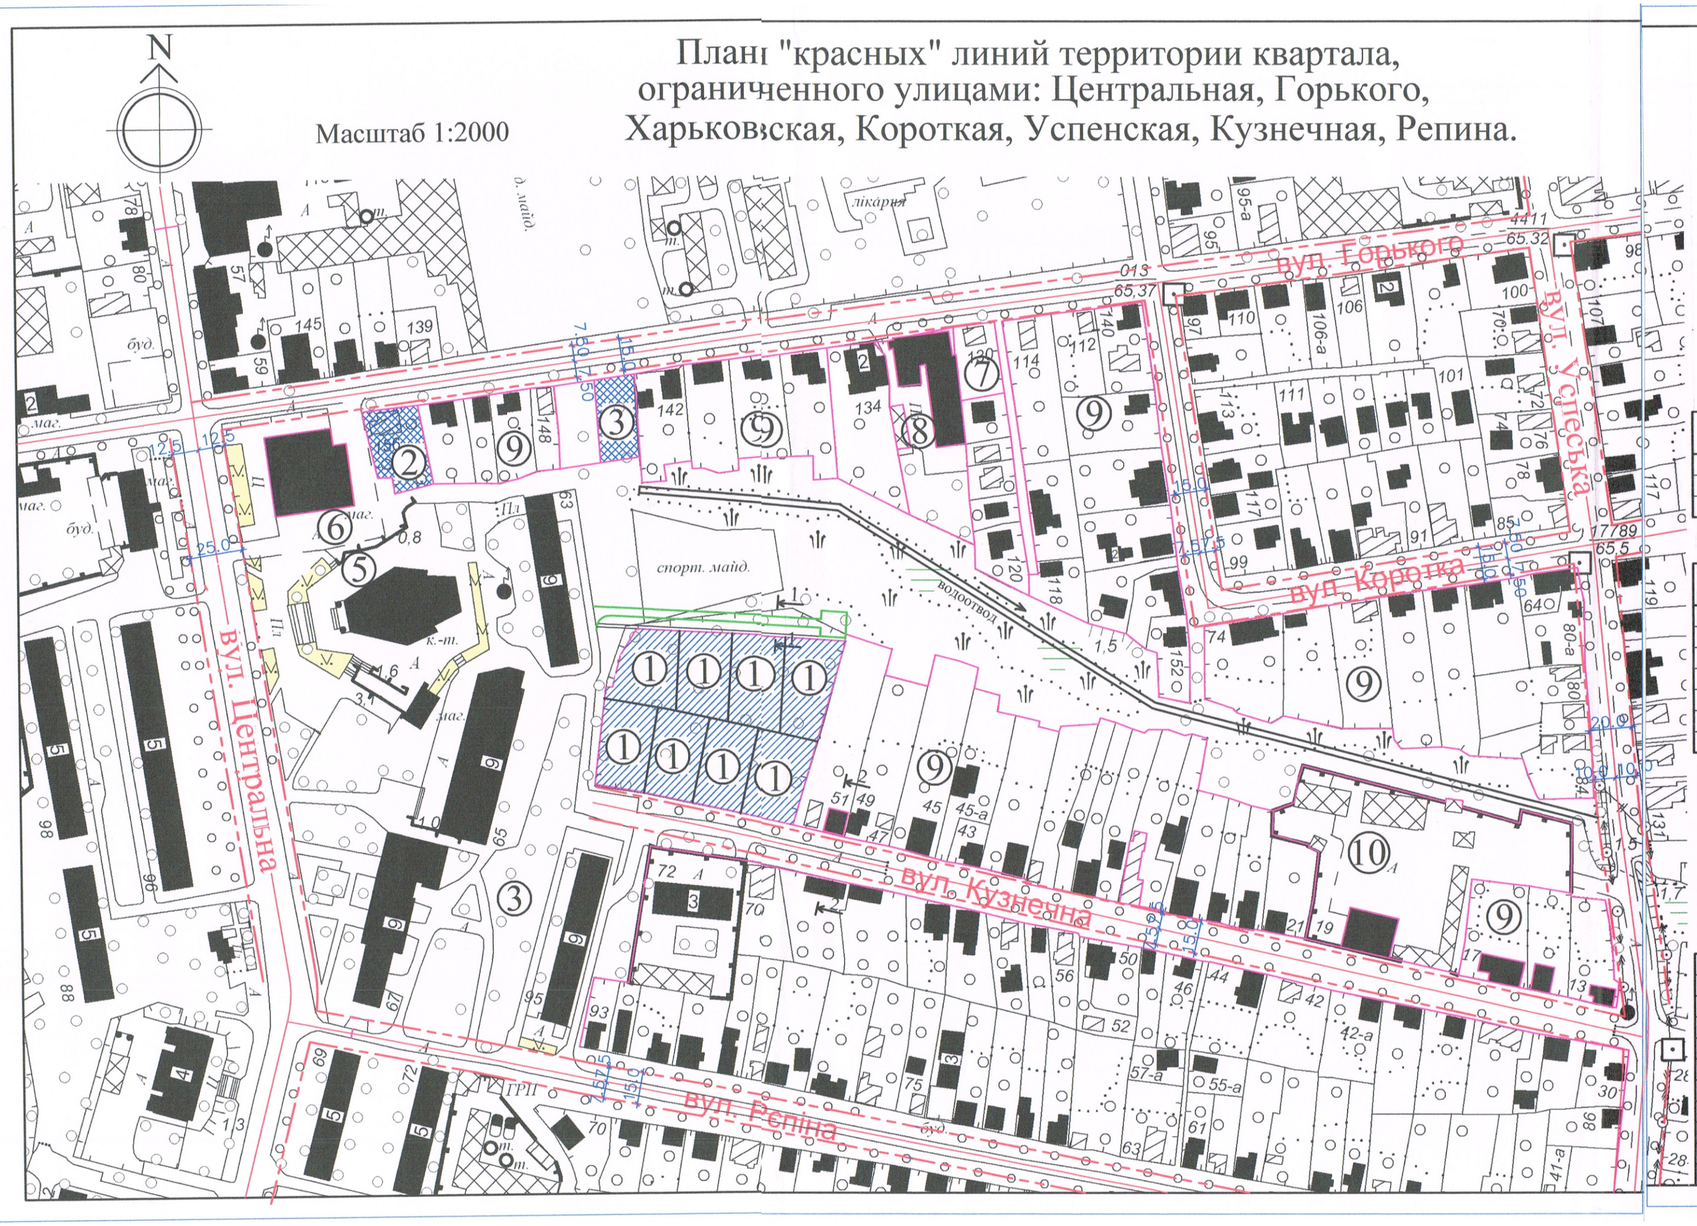

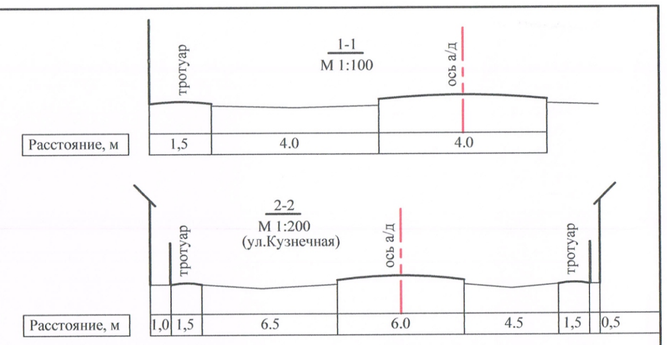

ЭКСПЛИКАЦИЯ ПРОЕКТИРУЕМЫХ ЗДАНИЙ И СООРУЖЕНИЙ

№ по п/п	Наименование зданий и сооружений	Примечания
1	Участки под индивидуальную застройку	
2	Объект торговли	
3	Объект культуры	

ЭКСПЛИКАЦИЯ СУЩЕСТВУЮЩИХ ЗДАНИЙ И СООРУЖЕНИЙ

№ по п/п	Наименование зданий и сооружений	Примечания
4	Многоэтажная застройка	
5	Объект культуры	
6	Объект торговли	
7	Административное здание	
8	Исторический памятник (бывшая ветлаборатория)	
9	Индивидуальная застройка	
10	База предприятия	

УСЛОВНЫЕ ОБОЗНАЧЕНИЯ

"красная линия" улиц жилого квартала

- земельный участок для индивидуального строительства

- земельный участок под рамещение и обслуживание объекта

			01/17- ПДП	
ГАП	Каменев		Корректировка проекта детальной планировки территории квартала, ограниченного улицами: Центральная, Горького, Харьковская, Короткая, Успенская, Кузнечная, Репина.	
Архитек.	Ерошик			
Директор	Свешникова		Стадия: ПП	Лист: 1 / Листов: 3
Проверил	Свешникова		План "красных" линий территории квартала. М1:2000	КП "ПП АПБ"