


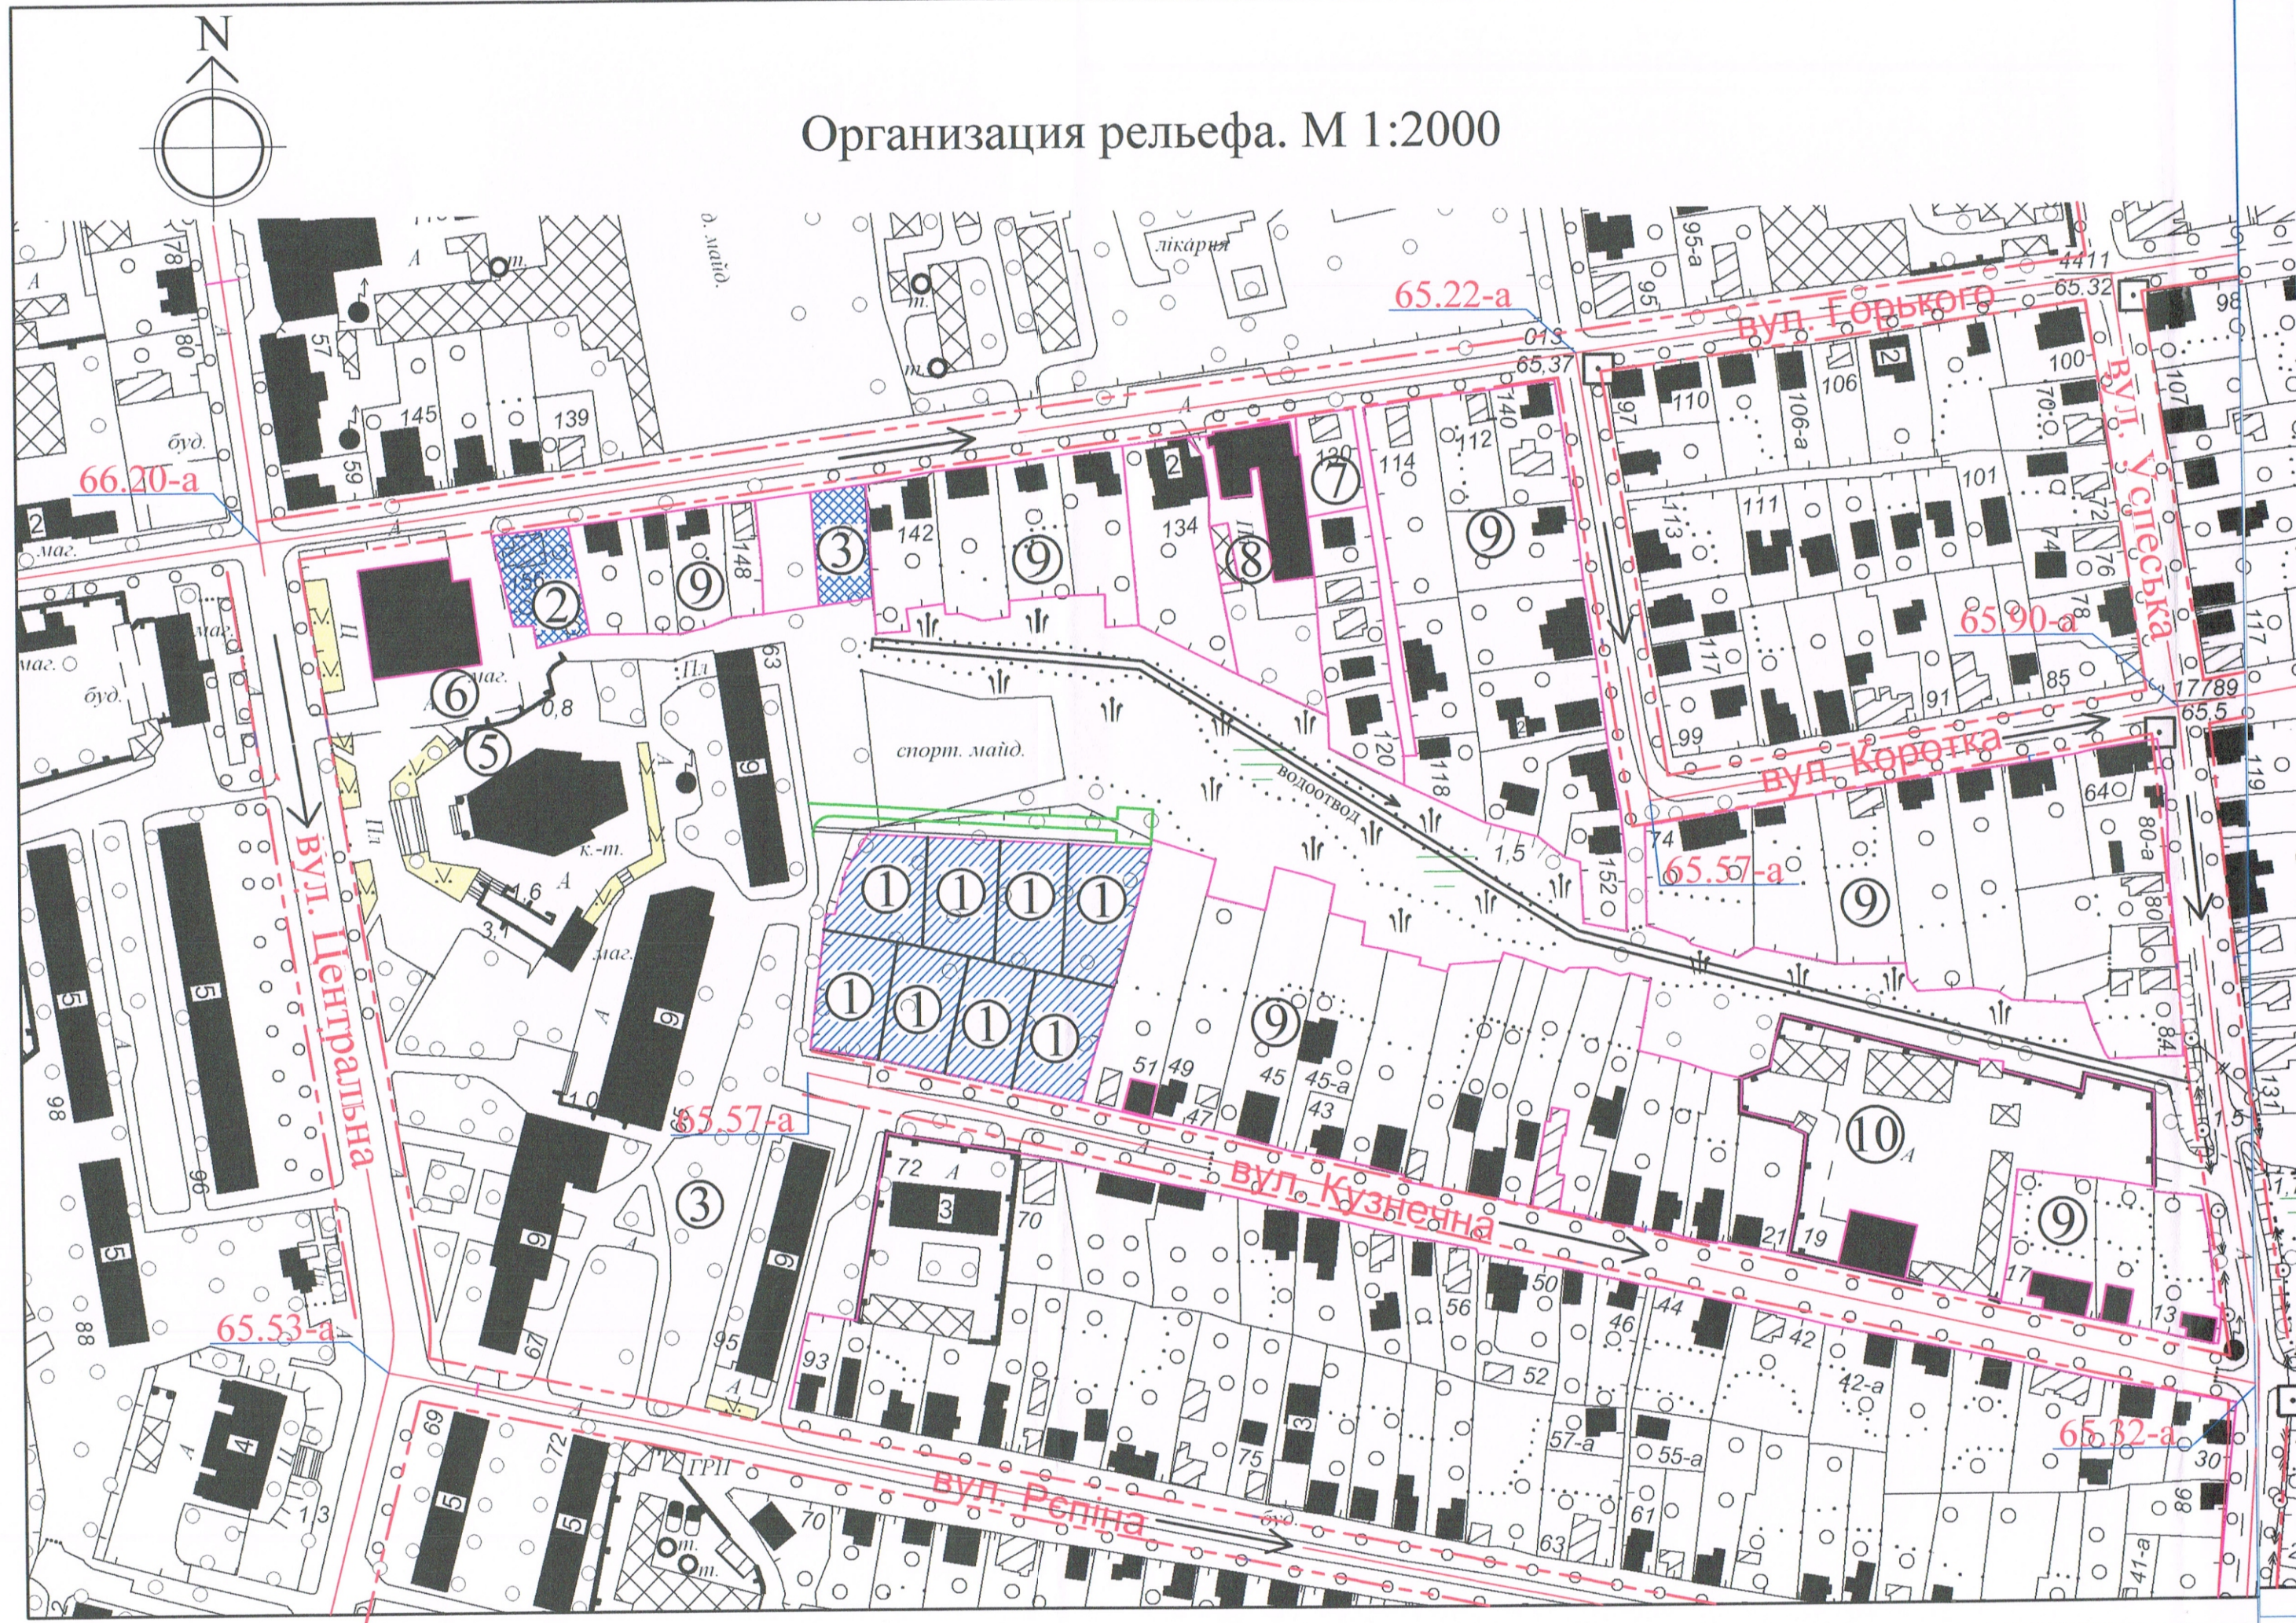

Организация рельефа. М 1:2000

ЭКСПЛИКАЦИЯ ПРОЕКТИРУЕМЫХ ЗДАНИЙ И СООРУЖЕНИЙ

№ по п/п	Наименование зданий и сооружений	Примечания
1	Участки под индивидуальную застройку	
2	Объект торговли	
3	Объект культуры	

ЭКСПЛИКАЦИЯ СУЩЕСТВУЮЩИХ ЗДАНИЙ И СООРУЖЕНИЙ

№ по п/п	Наименование зданий и сооружений	Примечания
4	Многоэтажная застройка	
5	Объект культуры	
6	Объект торговли	
7	Административное здание	
8	Исторический памятник (бывшая ветлаборатория)	
9	Индивидуальная застройка	
10	База предприятия	

УСЛОВНЫЕ ОБОЗНАЧЕНИЯ

- "красная линия" улиц жилого квартала
- земельный участок под размещение и обслуживание объекта
- земельный участок для ведения сельского хозяйства
- 66.20-a --- высотная отметка асфальта

					01/17-ПДП		
					Корректировка проекта детальной планировки территории квартала, ограниченного улицами: Центральная, Горького, Харьковская, Короткая, Успенская, Кузнечная, Репина.		
ГАП	Каменев				Стадия	Лист	Листов
Архитект.	Ерошик						
Директор	Свешникова				ПП	2	3
Проверил	Свешникова				Организация рельефа М1:2000		КП "ПП АПБ"